

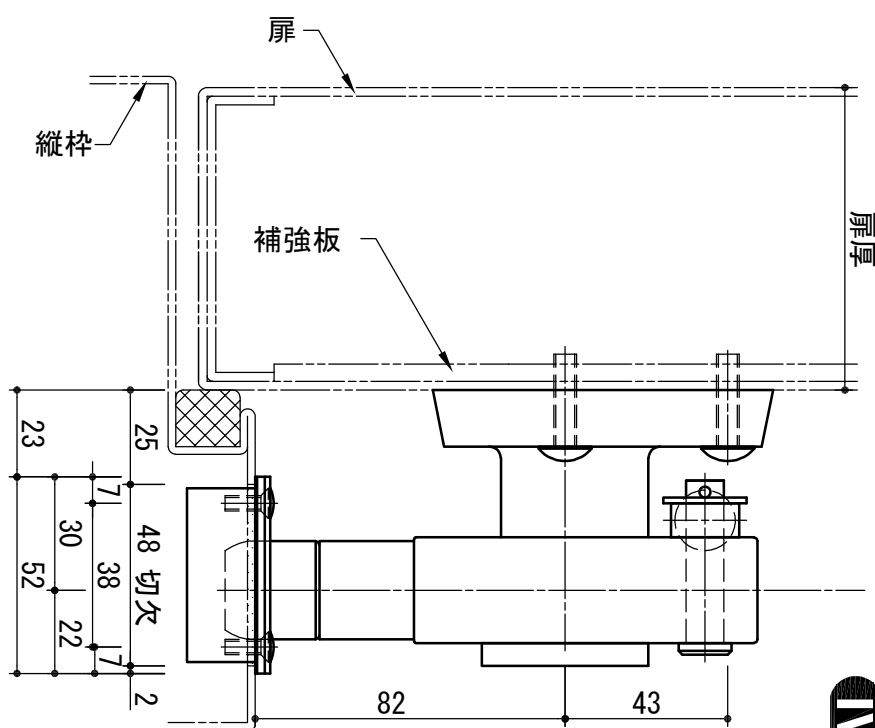
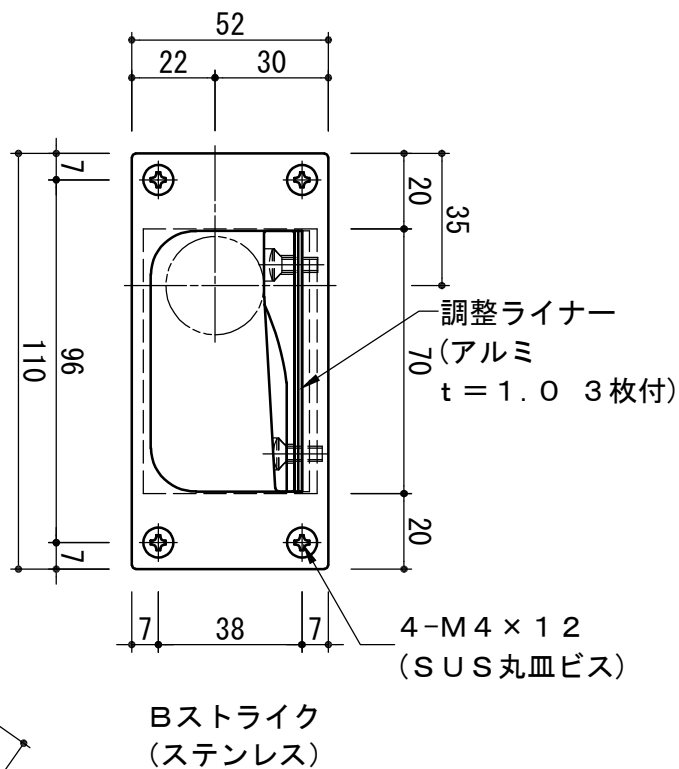


SF-3H

IWAKI

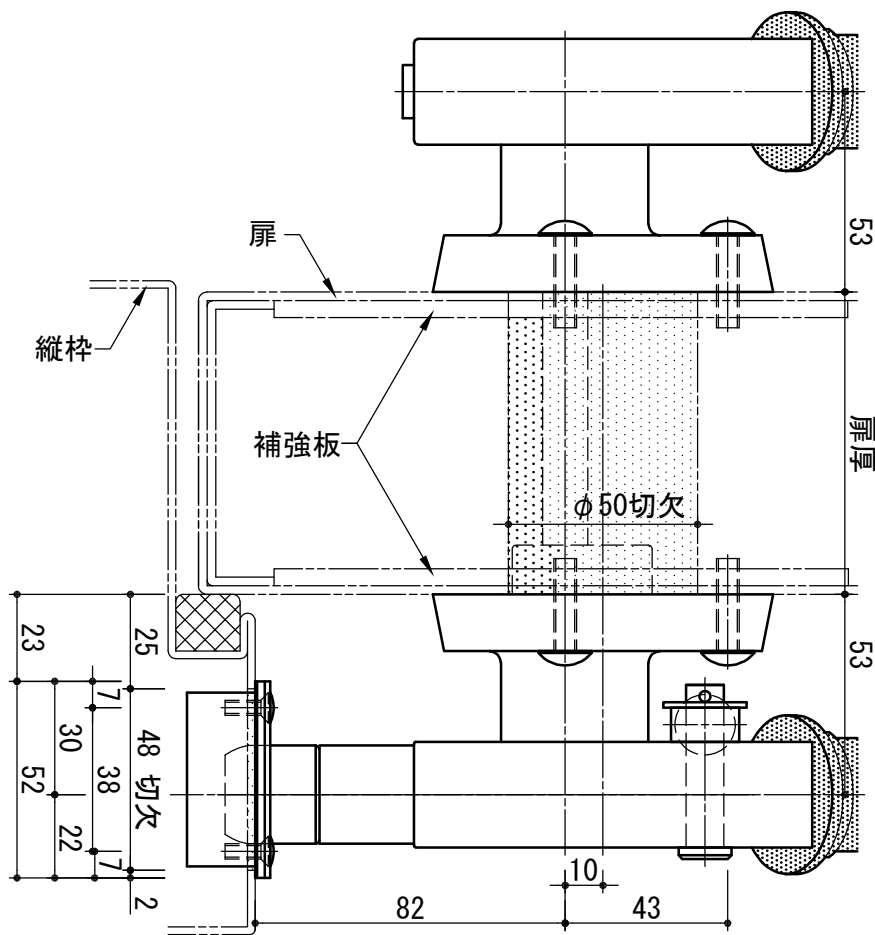

クリップ平面図

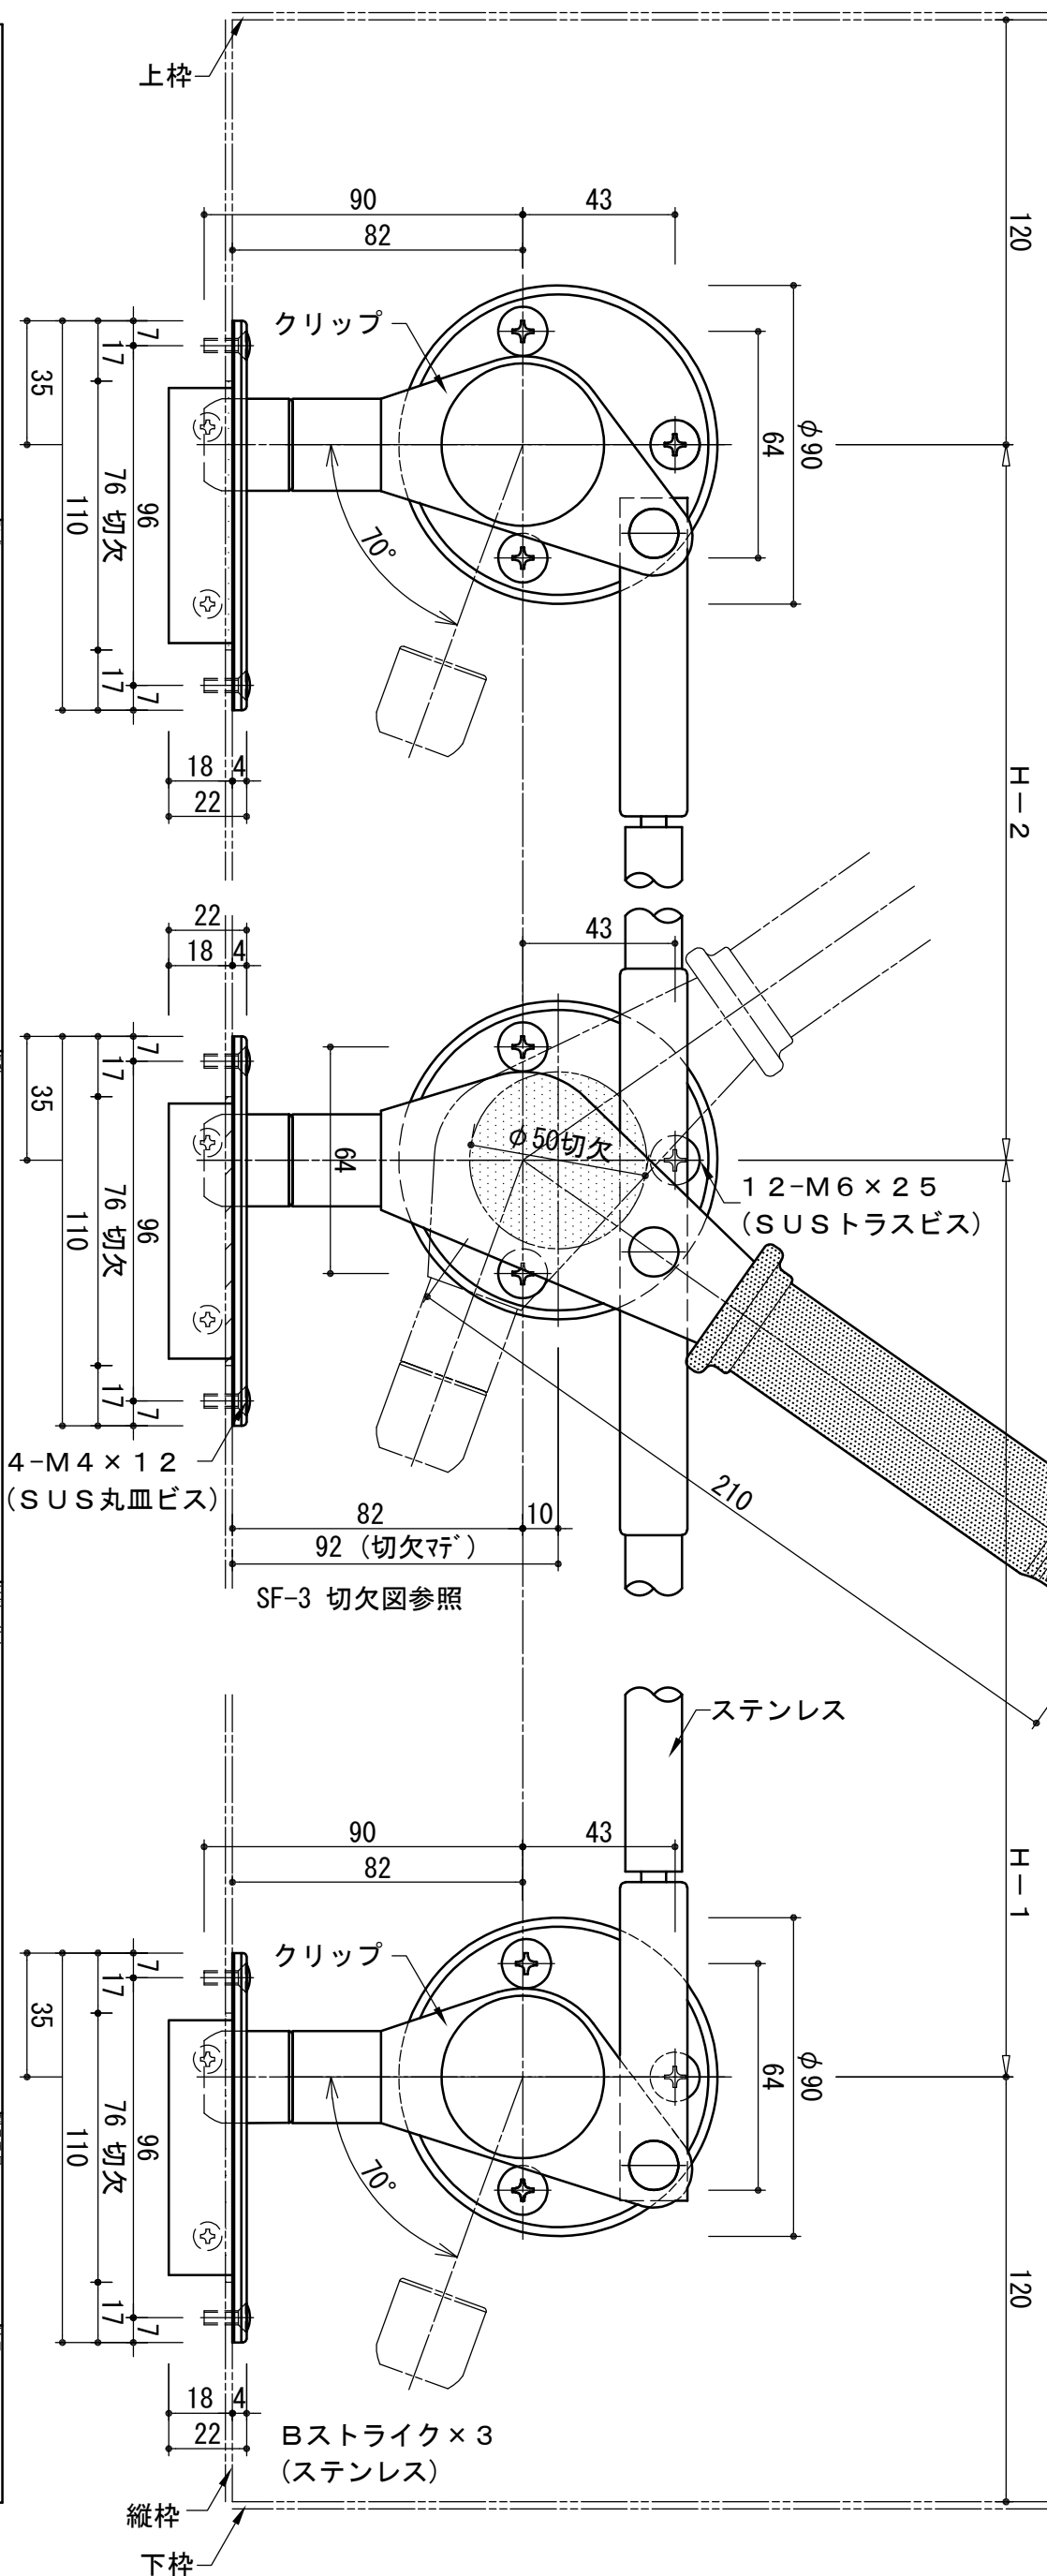

SF-3H 図は左勝手(LH)を示す。

※ご注文時、ロット棒寸法(H-1・H-2)・扉厚・左右勝手示ください。