



ハンドル平面図


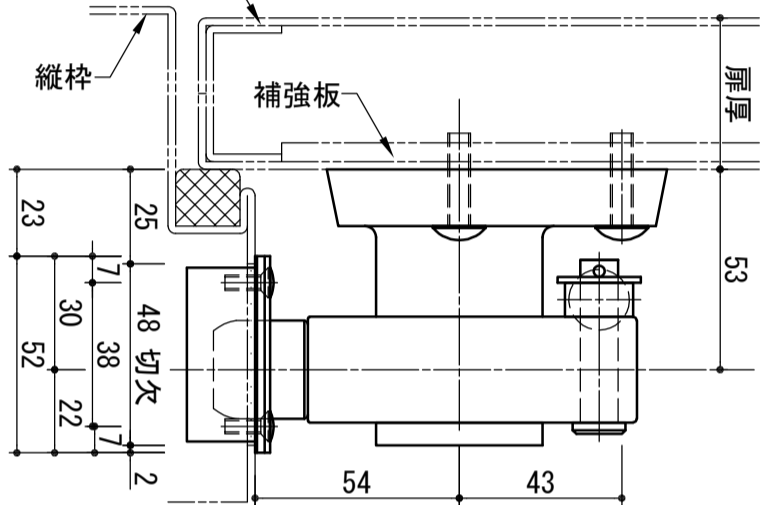


クリップ平面図

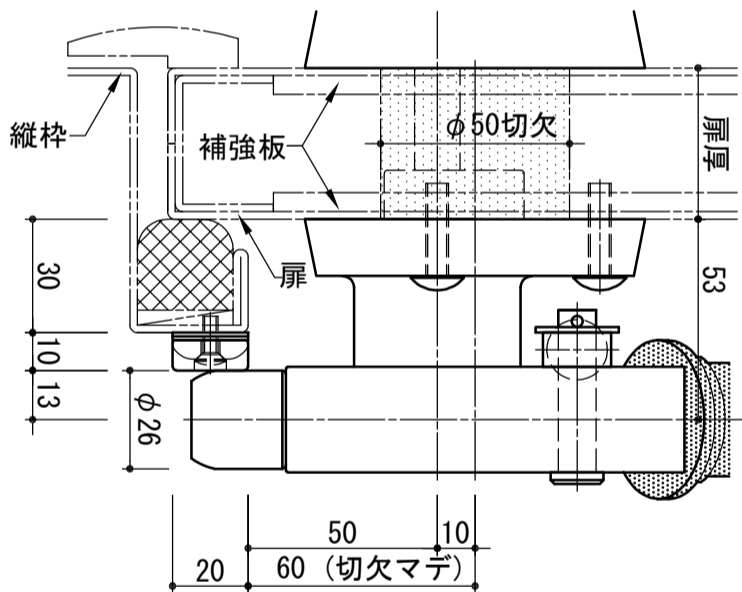

ハンドル及びクリップ平面図

両開き扉の切欠 Aストライクの押さえ寸法

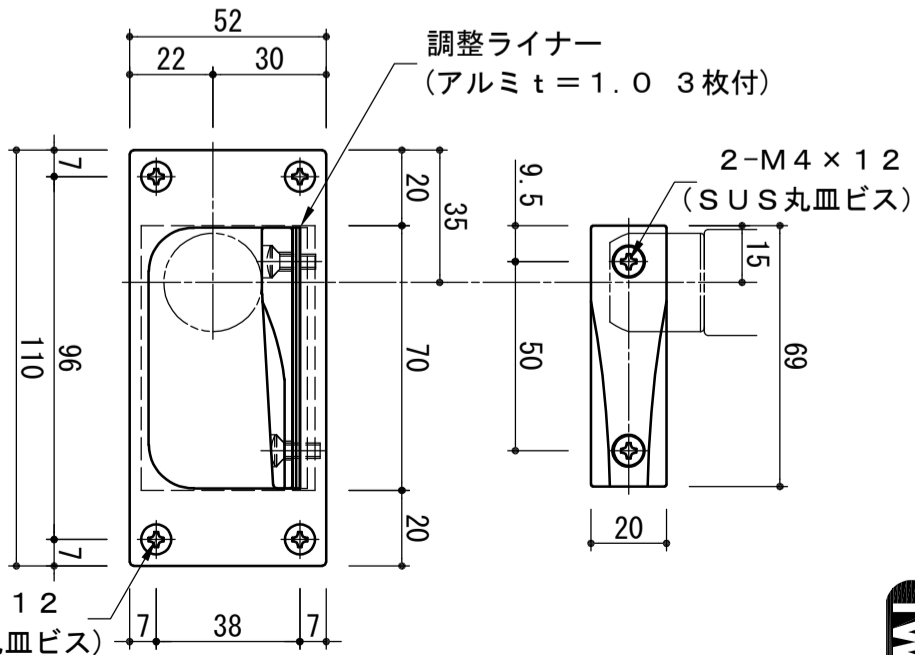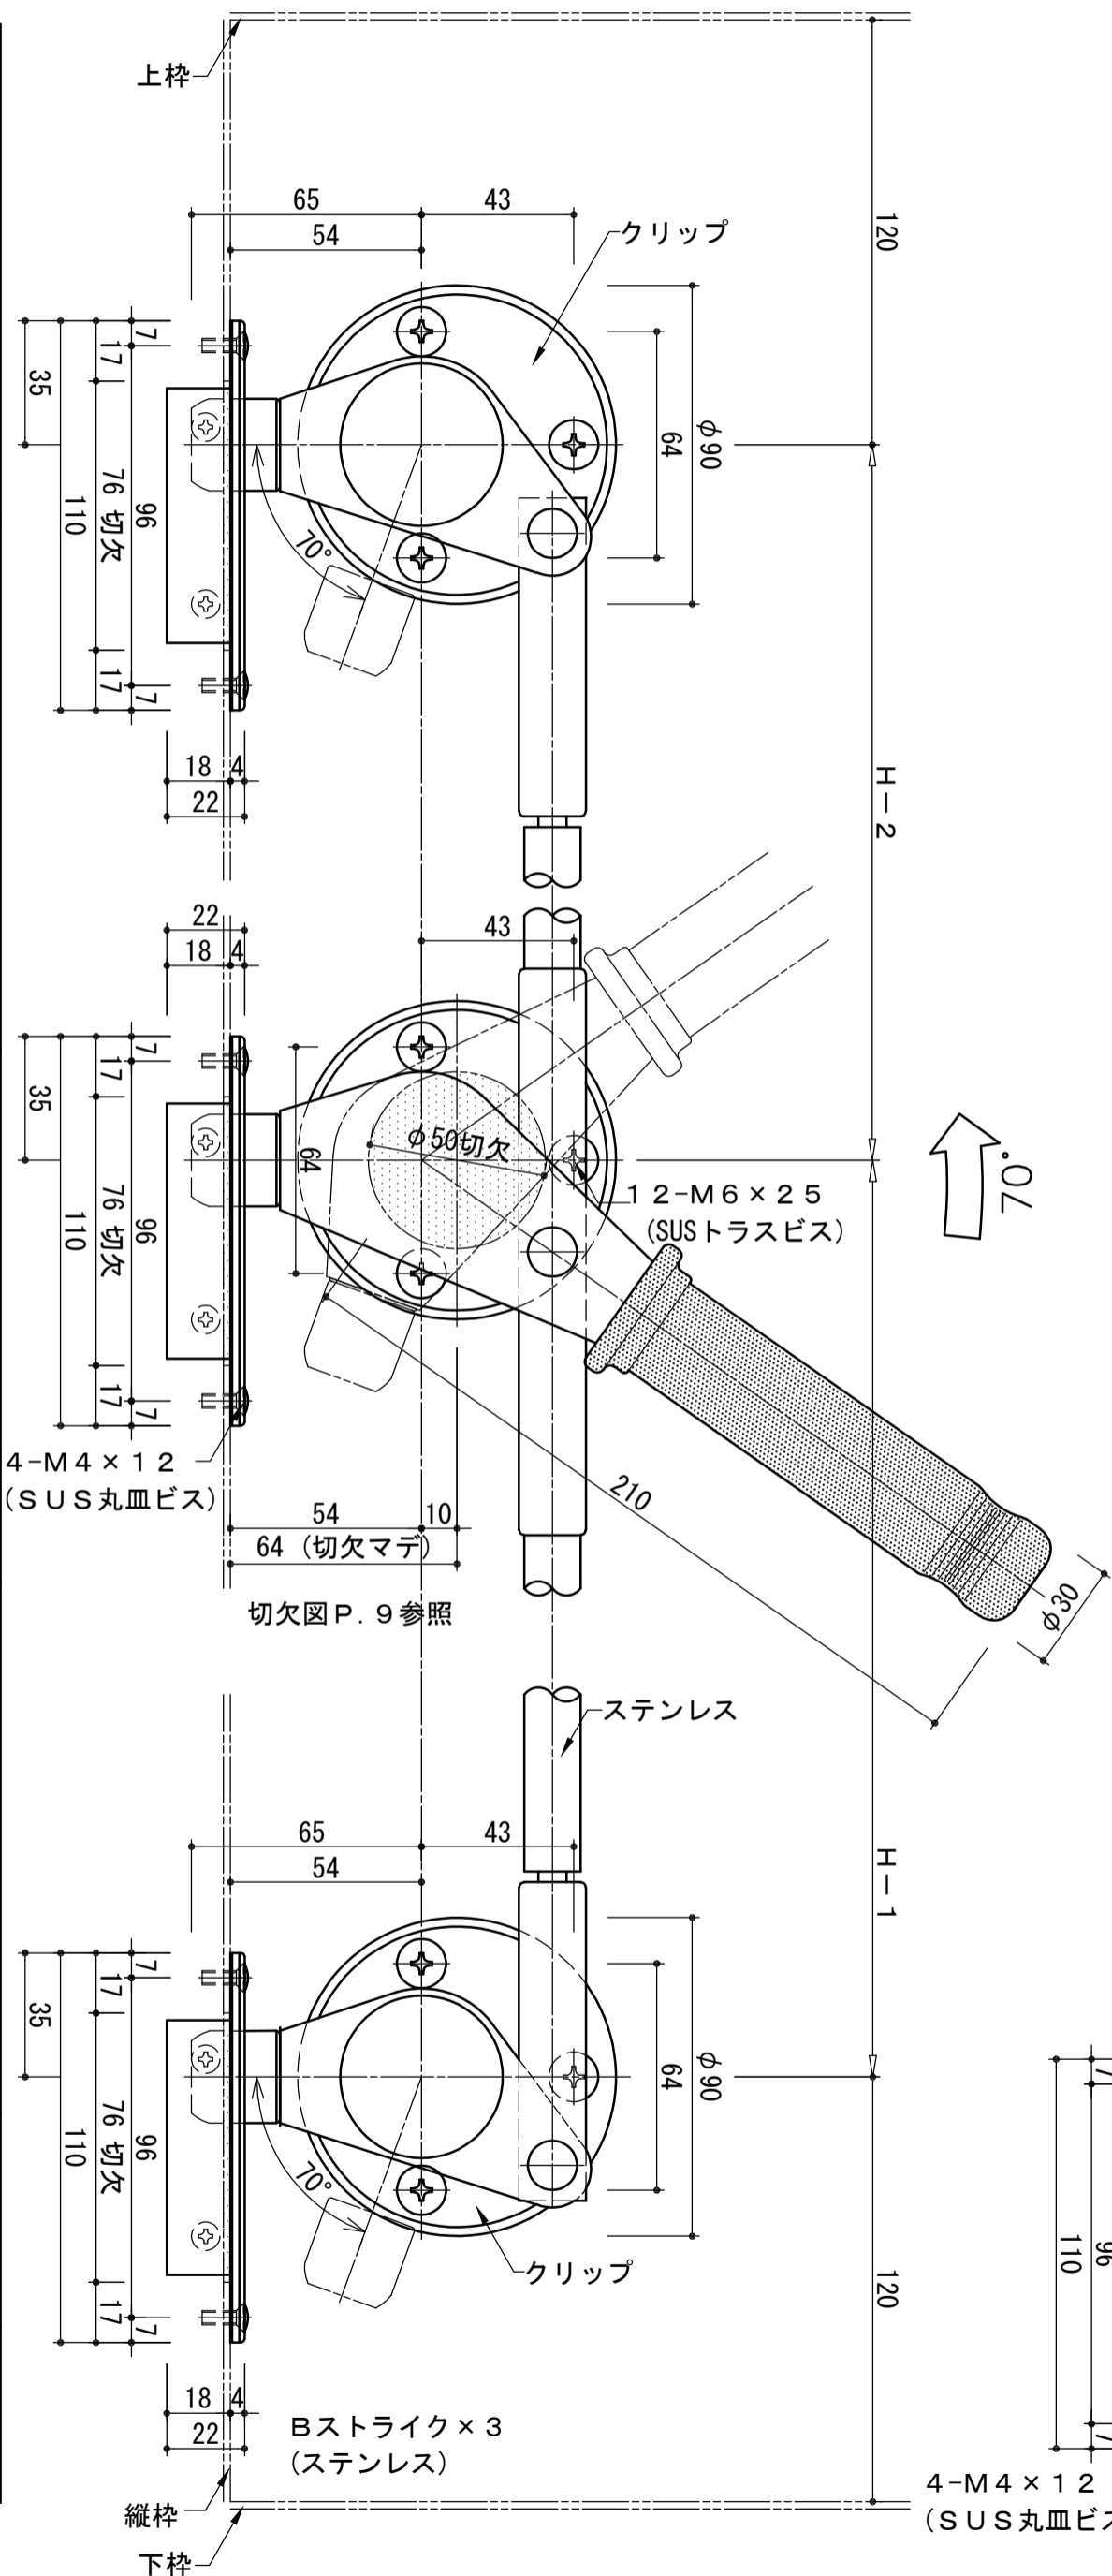Bストライク  
(ステンレス)Aストライク  
(デルリン)

SF-4940 図は左勝手(LH)を示す。

※ご注文時、ロット棒寸法(H-1・H-2)・扉厚・左右勝手ご指示ください。