
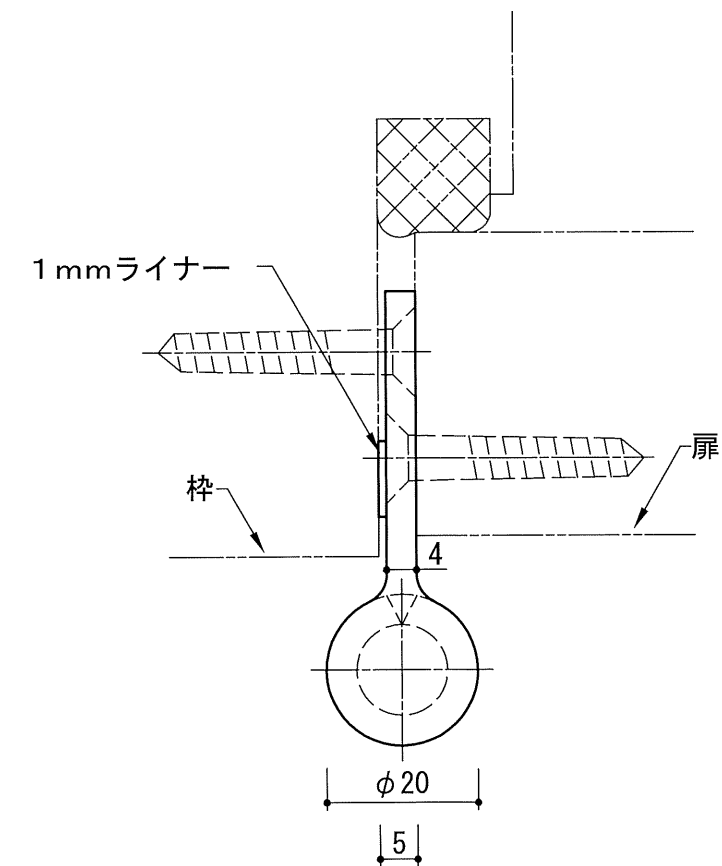
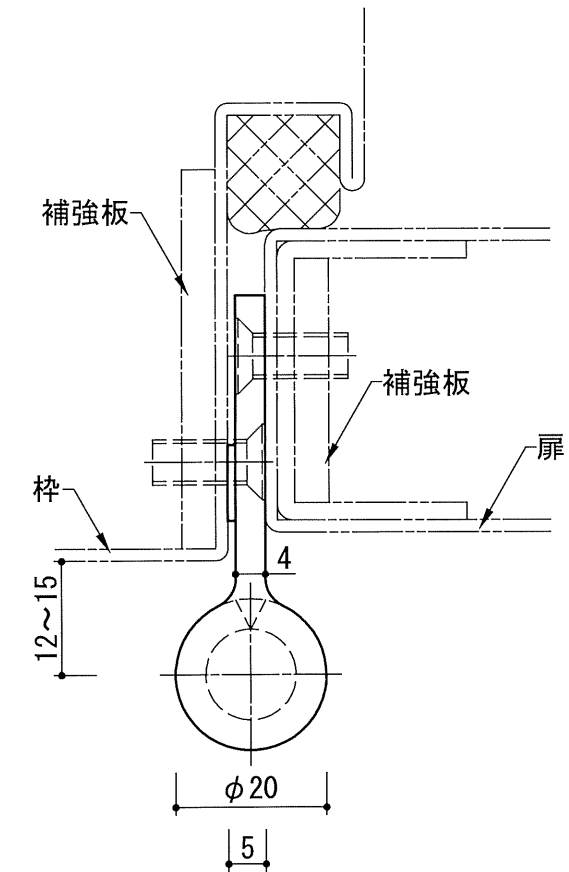


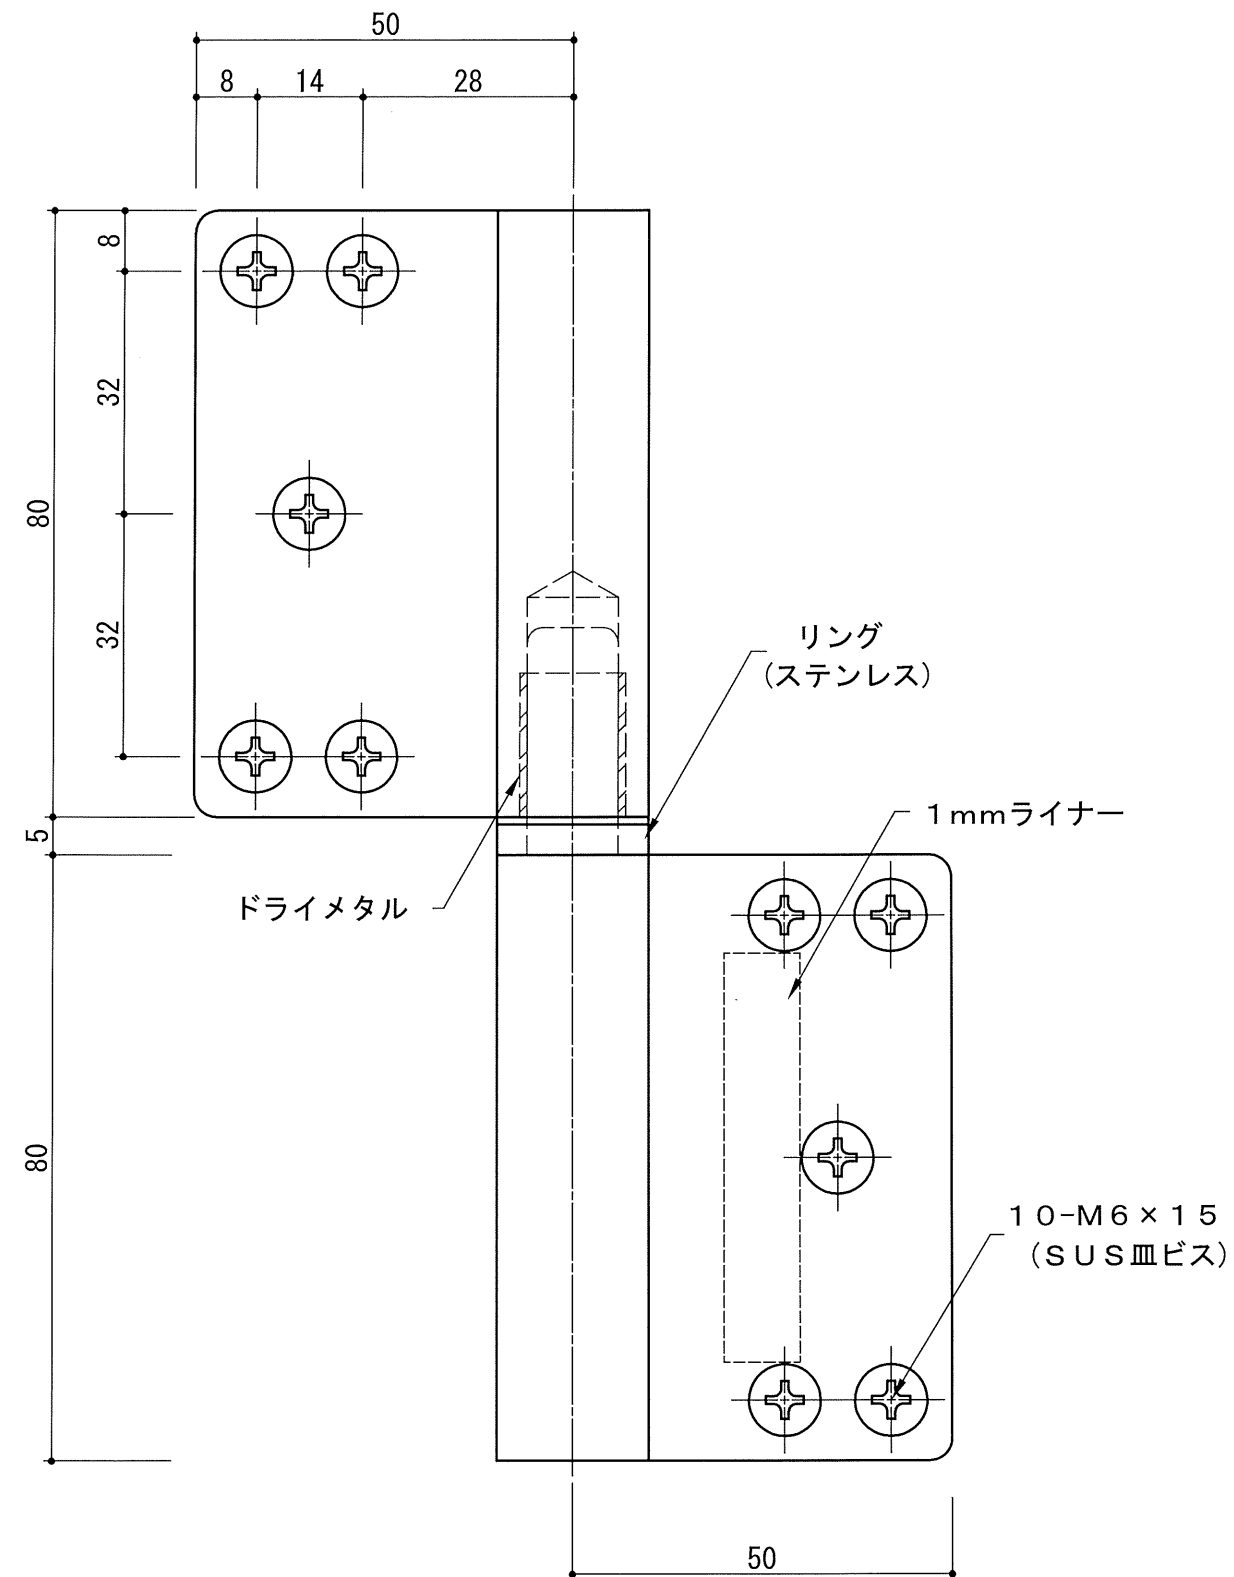

* 軸受にはドライメタルを使用しており扉の開閉がスムーズです。

注) 木製扉の場合は木ビスをご指示ください。

枠側ヒンジの1mmライナーは、扉を閉めた時、扉側ヒンジと枠が当たらないようにする為にセットしております。

図は左勝手(LH)を示す。

いわきエンジニアリング株式会社	形式 K J - 4	名称 ソリッドヒンジ	材料・仕上 ステンレス ヘアライン	製品重量 0.61kg	縮尺 1 : 1
-----------------	---------------	---------------	----------------------	----------------	-------------